MEL MÉTROPOLE EUROPÉENNE DE LILLE

DOCUMENT DE TRAVAIL

ESPACE PUBLIC & VOIRIE
/ UNITE TERRITORIALE DE MARCQ - LA BASSÉE

MARQUILLIES / SALOMÉ

M145 / Rue du Moisnil

Création d'aménagements cyclables et de sécurité

Proposition (vue générale) - planches 1 et 2

Phase de l'étude : ESQ

Ind.	Evolution du document	Date	Dessiné par	Validé par	Visa
A	Création du document	12/12/2023	M.B.	N.G.	
B	Modifications suite réunion avec Transpolis	29/01/2024	M.B.	N.G.	
C	Modifications suite visite du 15/02/2024	20/02/2024	M.B.	N.G.	
D	Modifications suite revue de projet CTM du 19/02/2024	11/03/2024	M.B.	N.G.	
E	Modifications suite réunion CMa du 12/03/2024	17/03/2024	M.B.	N.G.	
F	----	----	----	----	----
G	----	----	----	----	----
H	----	----	----	----	----

Informations supplémentaires :

S:\ETUDES\PROJET\Marquillies\M145_Rue_du_Moisnil_SALOME\CTM\Dwg\Plan\M145-CTM-PLAN-01.dwg

Echelle : **1/500**

Référence du document :	NOM DU FICHIER	FORMAT	ORIENT.	R. PLAN	ANNEX.
	M145-CTM-PLAN	A0	H	1/500	0

LEGENDE :

- Emprise du projet
- Sens de circulation
- Entrée chaussée
- Bordure à créer ou à reprendre
- Bordure existante à supprimer
- Espace vert (création / reprofilage)
- Fossé à reprofiler
- Enrobé en chaussée (couche de roulement)
- Enrobé en trottoir
- Revêtement différence / CVCB (enrobé rouge) à créer
- Voie verte en enrobé (rouge) à créer
- Voie verte renforcée en enrobé (rouge) à créer (ponts de champs)
- Marquage résine rouge pour pictogrammes à créer sur voie verte existante
- Marquage en résine rouge à créer pour traversée cyclable
- PAV verre
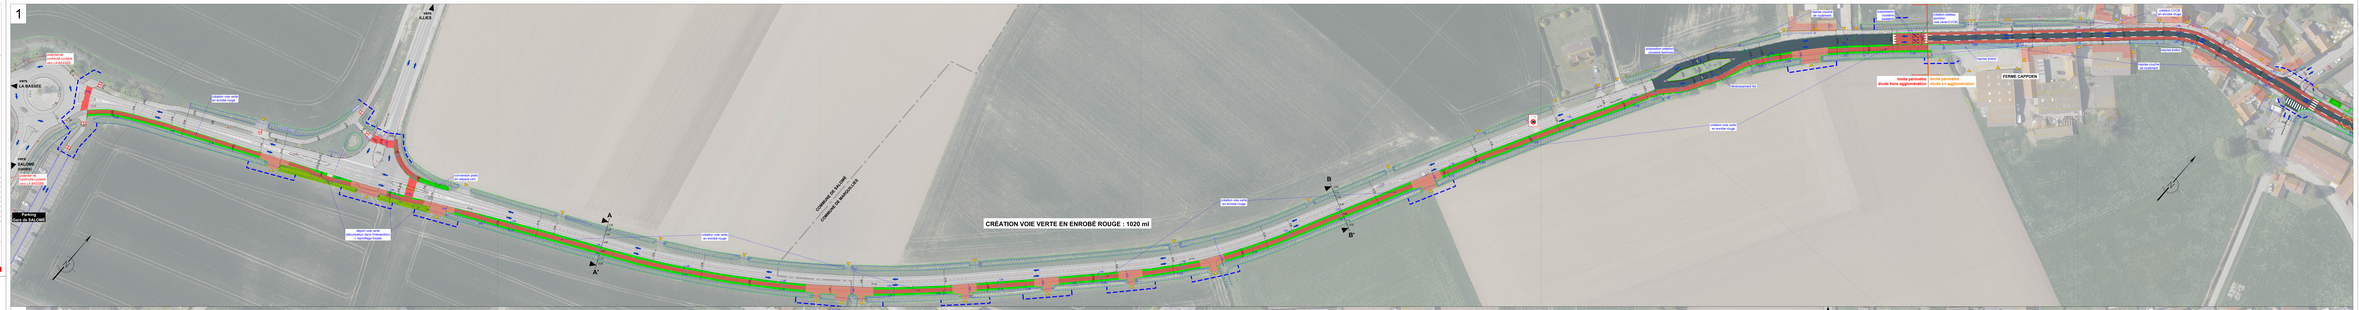
Plan topographique établi en février 2024 par le cabinet INGEO (RGF93 CC50)
Orthophotographie 2022 (MEL)