

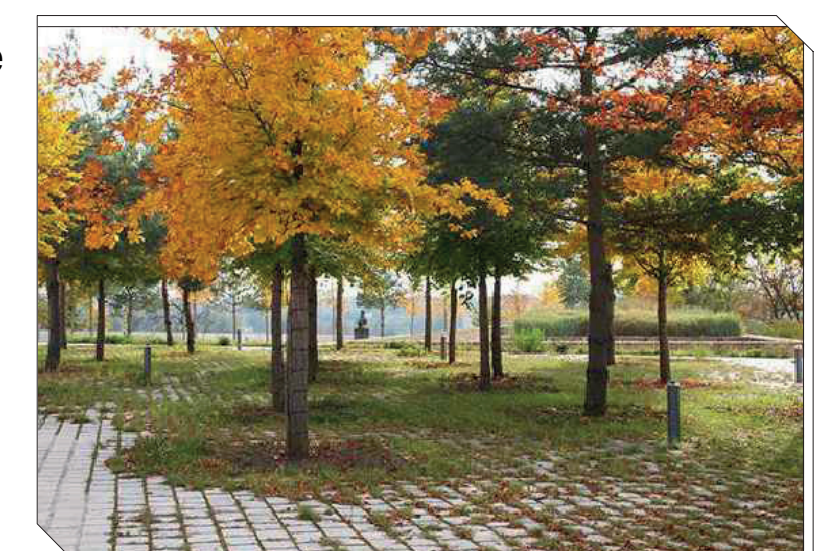
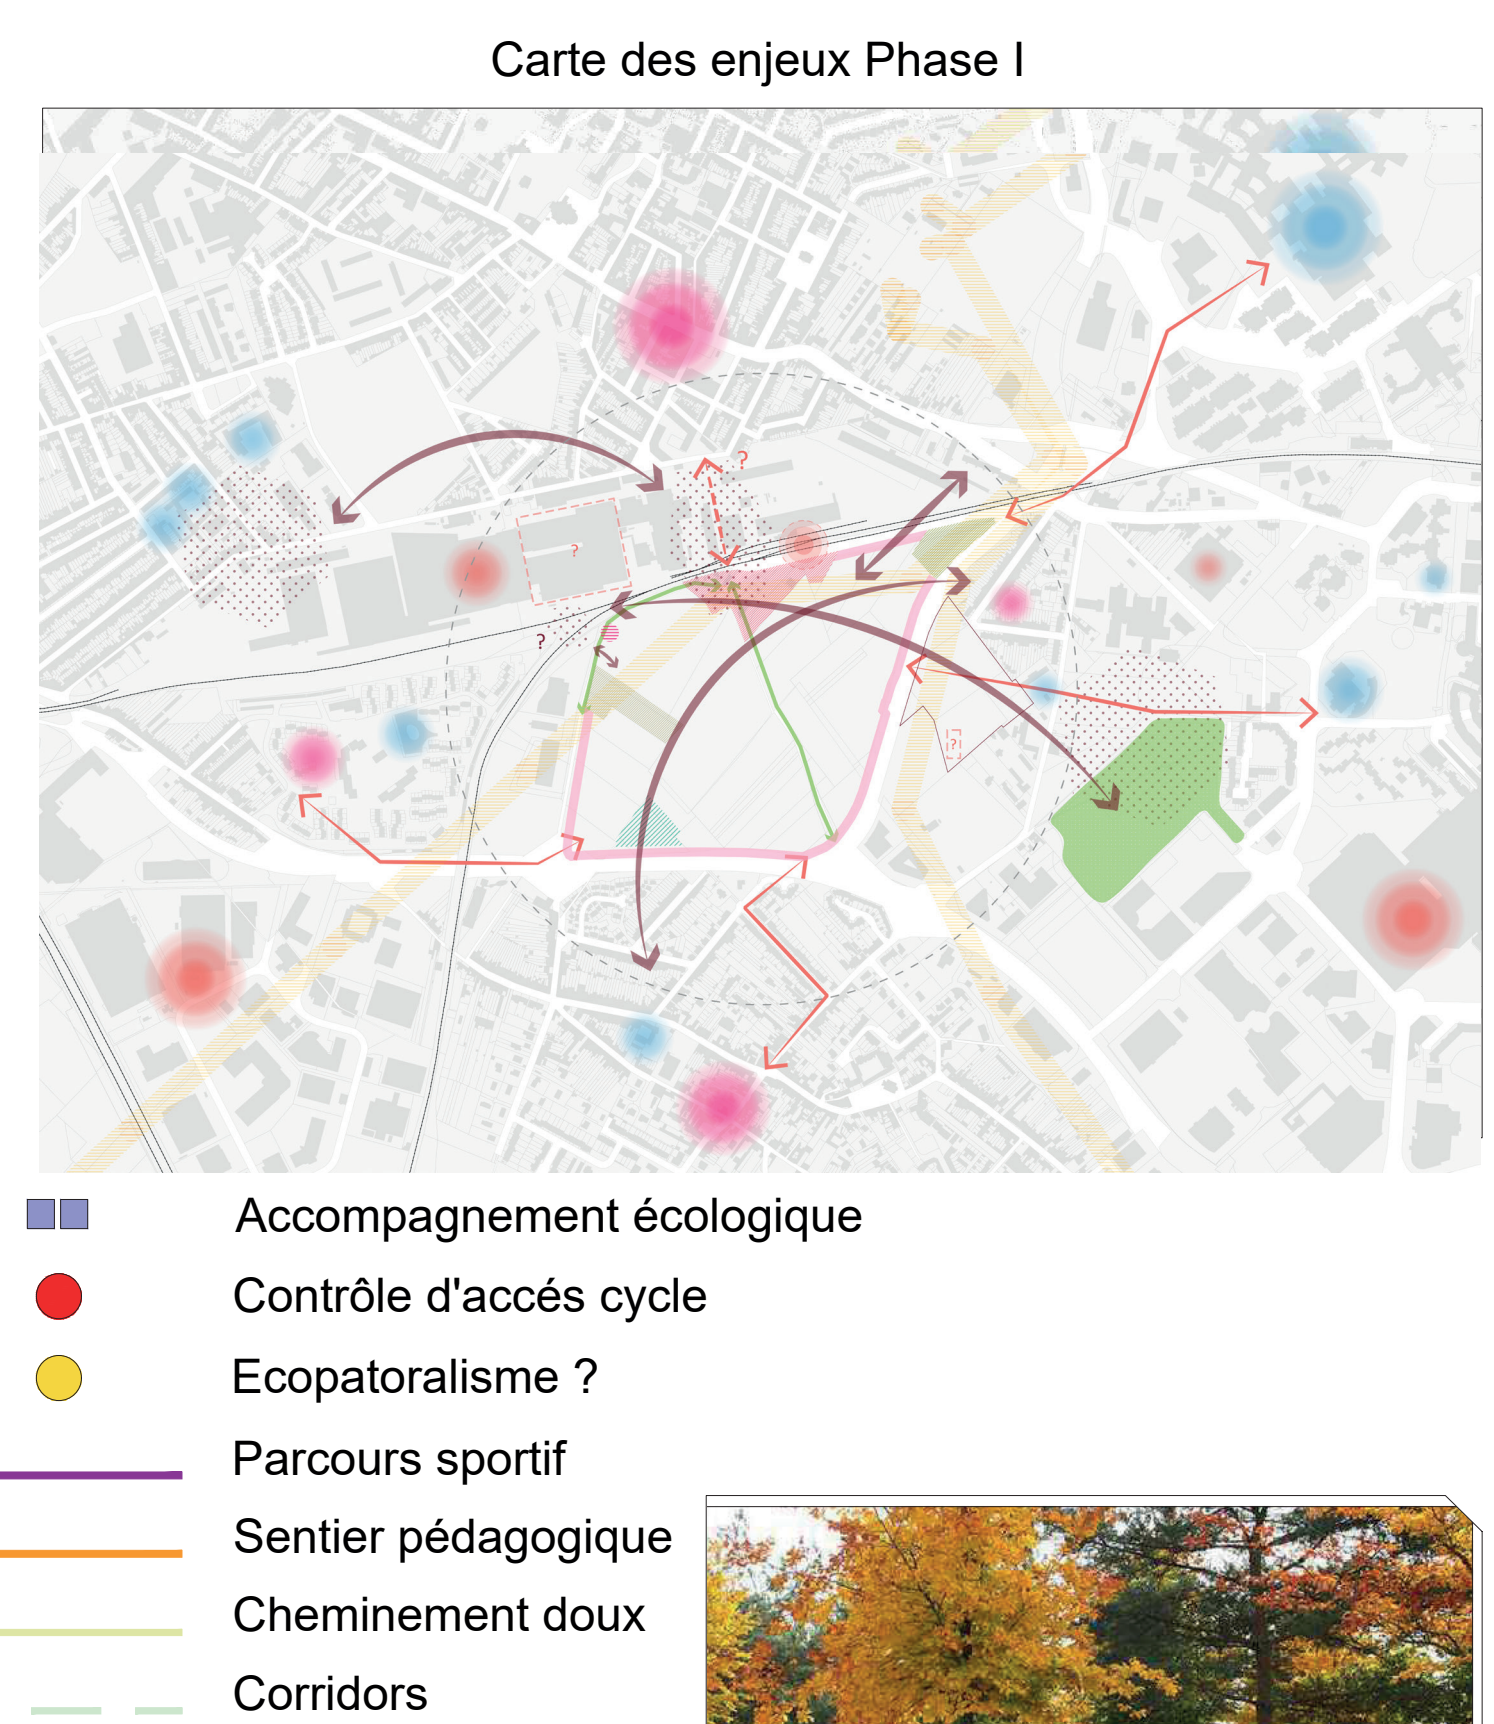
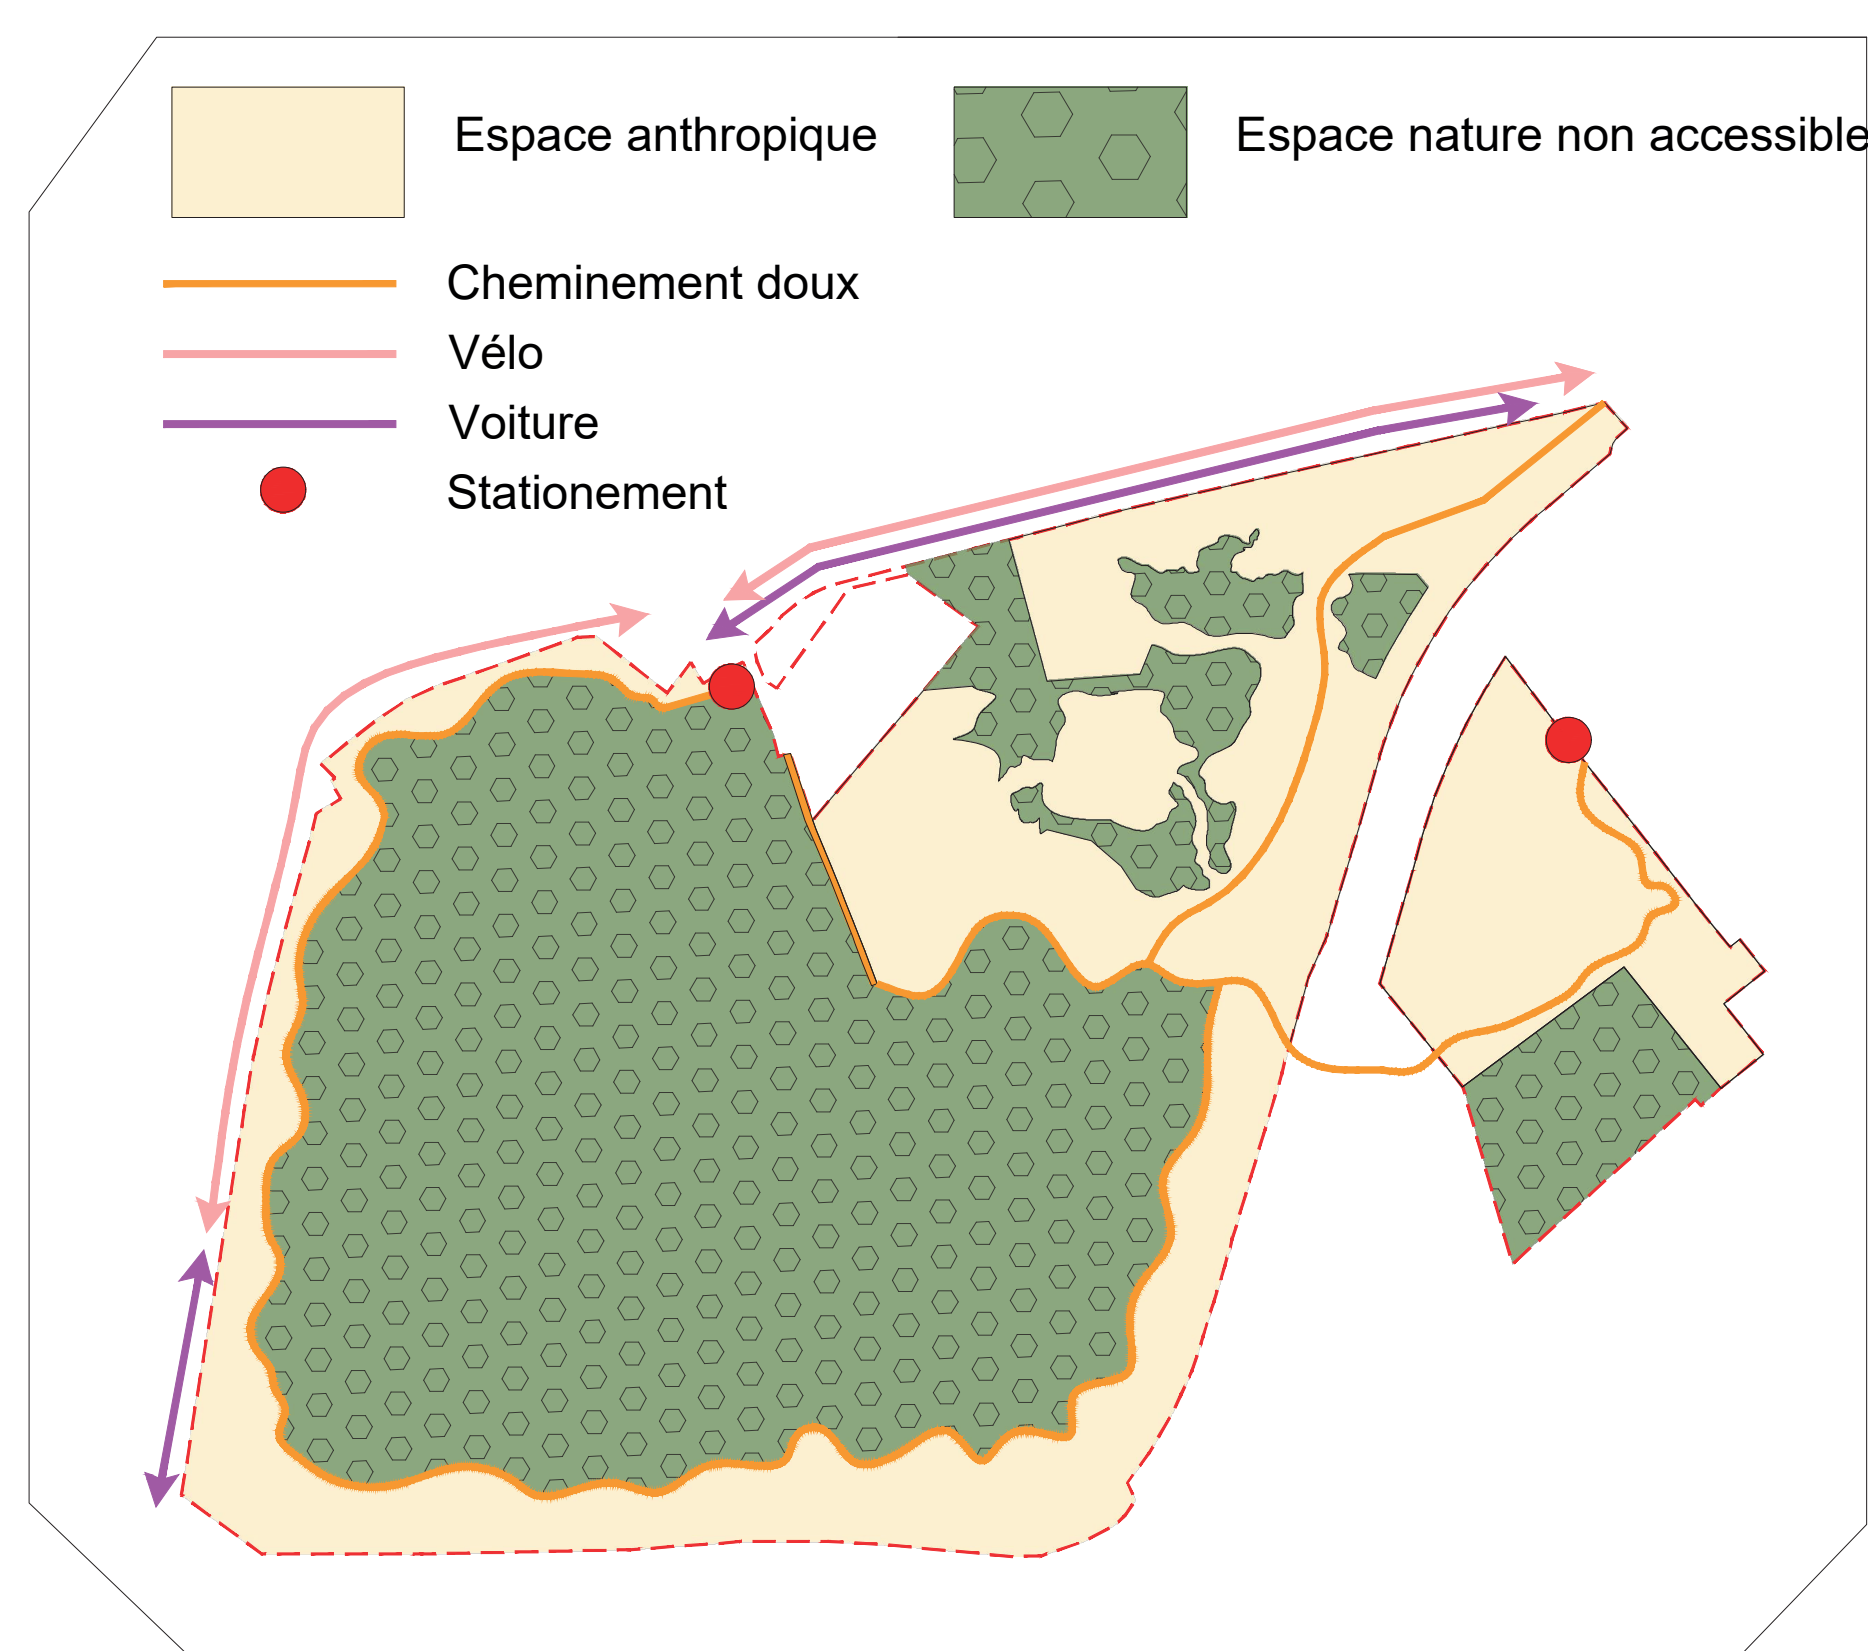
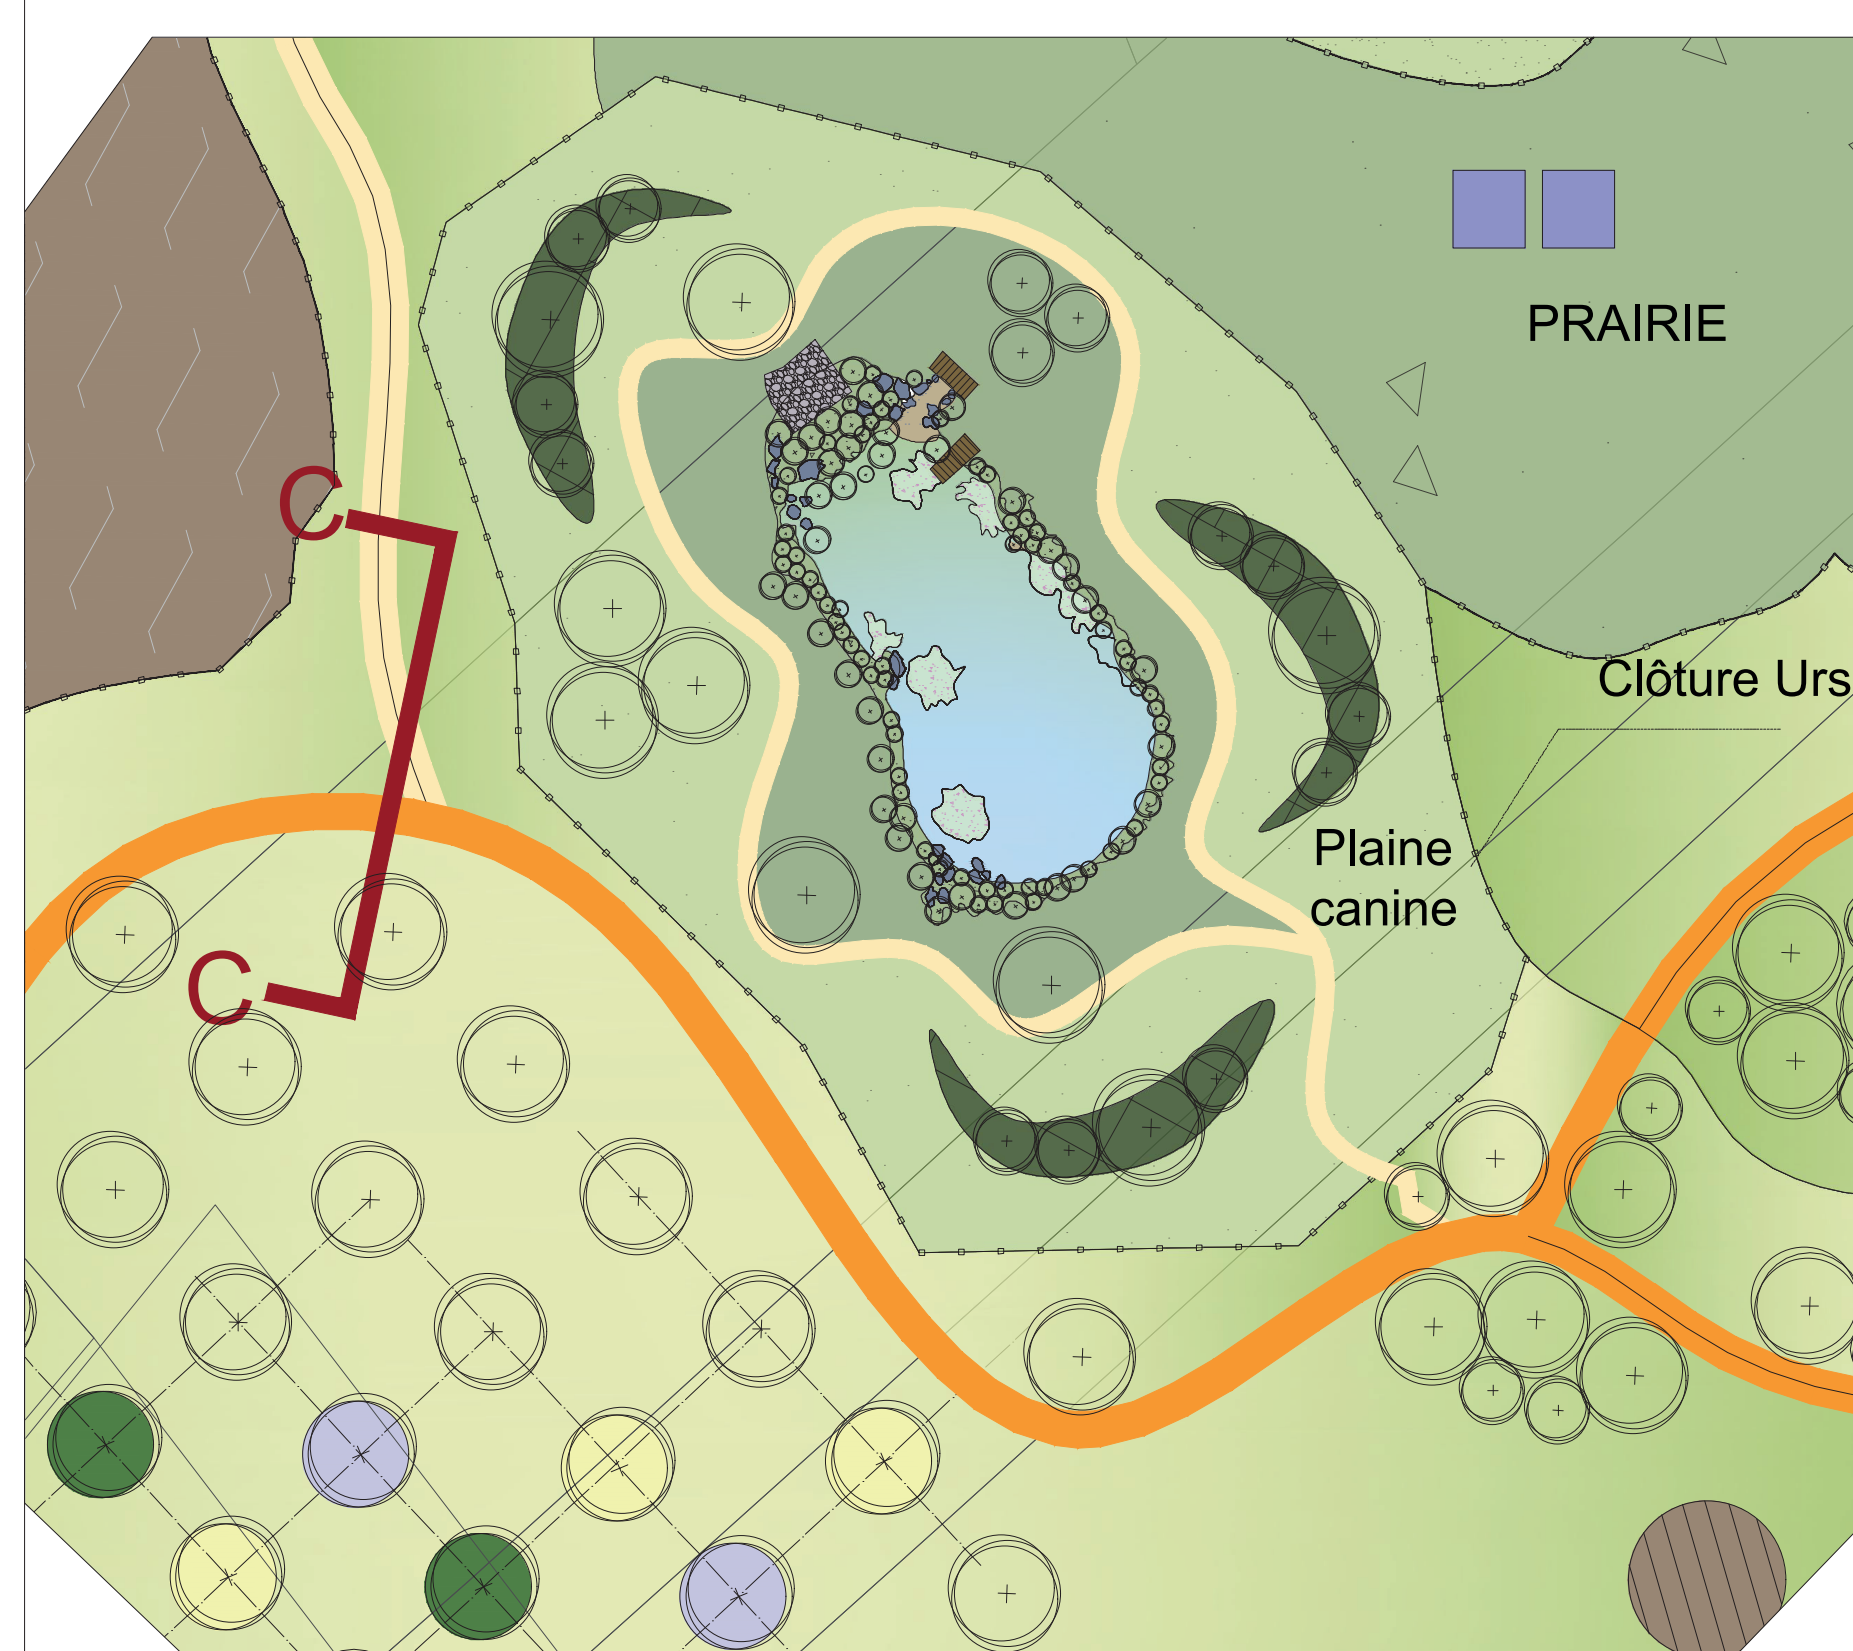


Pavé du Moulin / Chemin Napoléon


QUEL ESPACE DE NATURE POUR DEMAIN ?

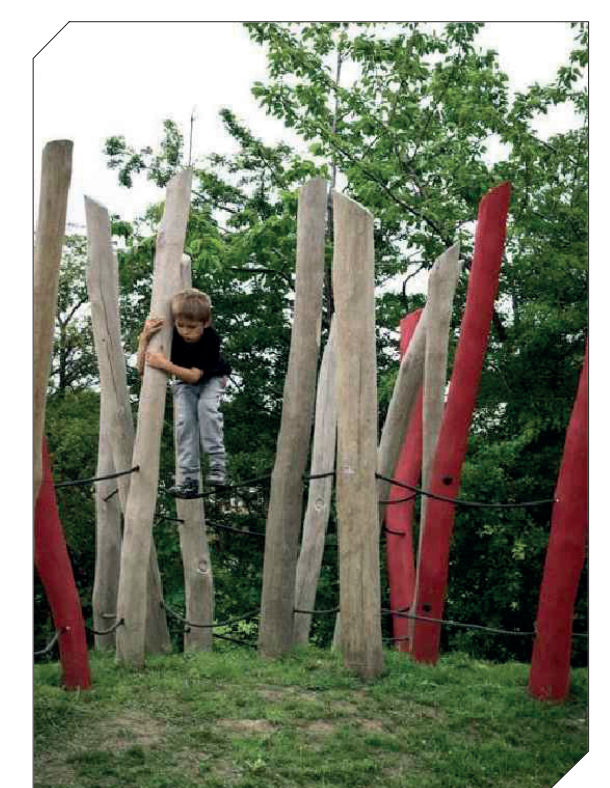


Square 50 % minéral - 50 % végétale "Esprit détente"

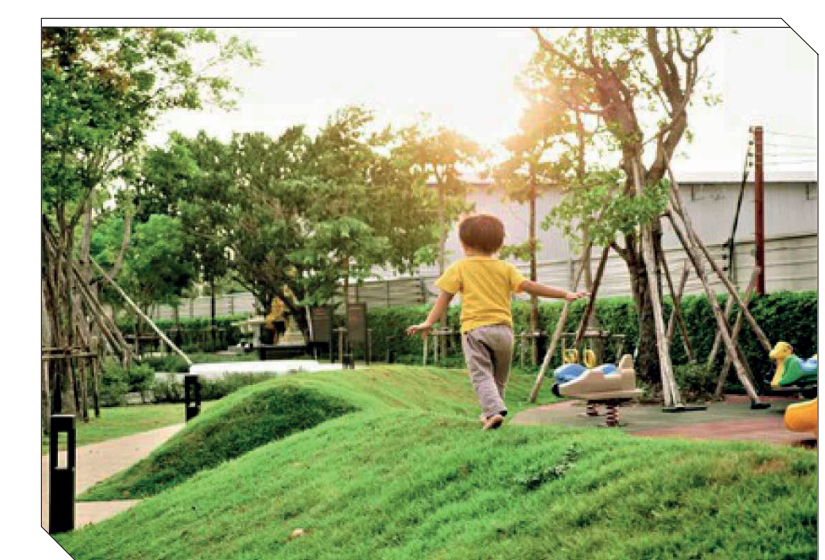

Aires de jeux naturelles

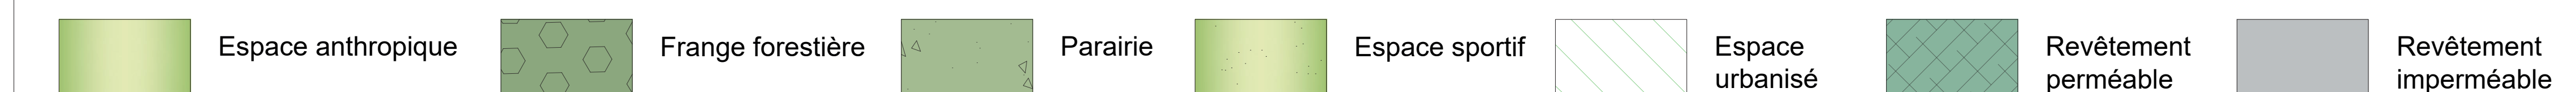

Abri à hérisson

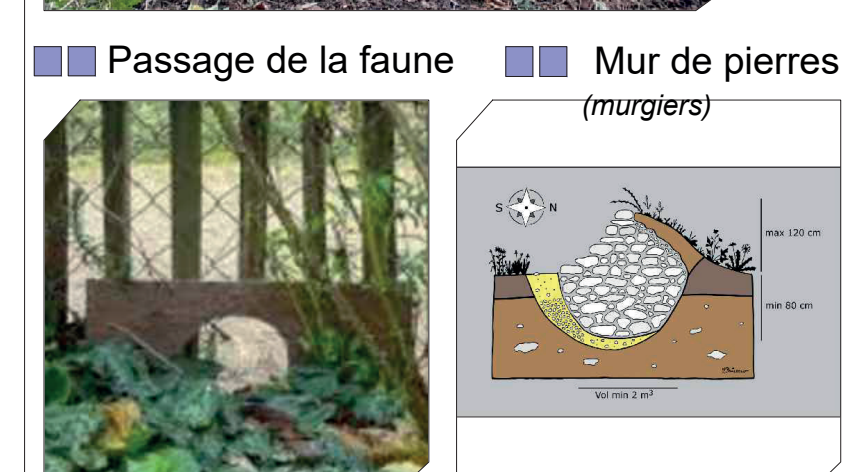


Parcours pédagogique



Rucher sauvage



Square 30 % minéral - 70 % végétale "Esprit détente"

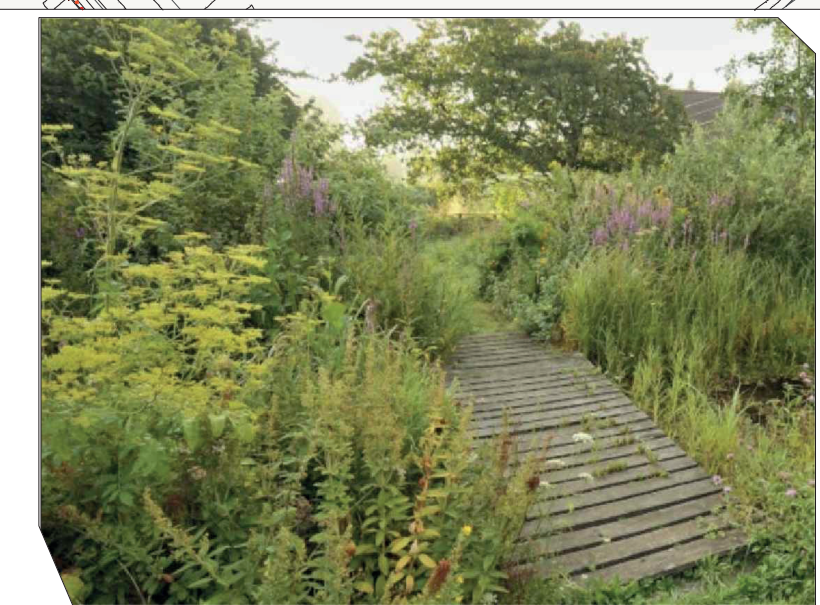


Jardin naturel


Jardin sensoriel




Haie de benjes

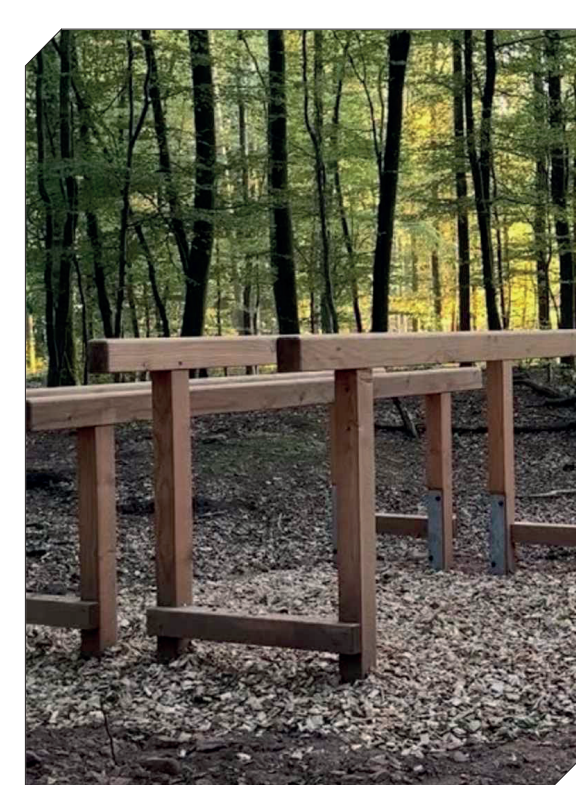


Parcours sportif nature

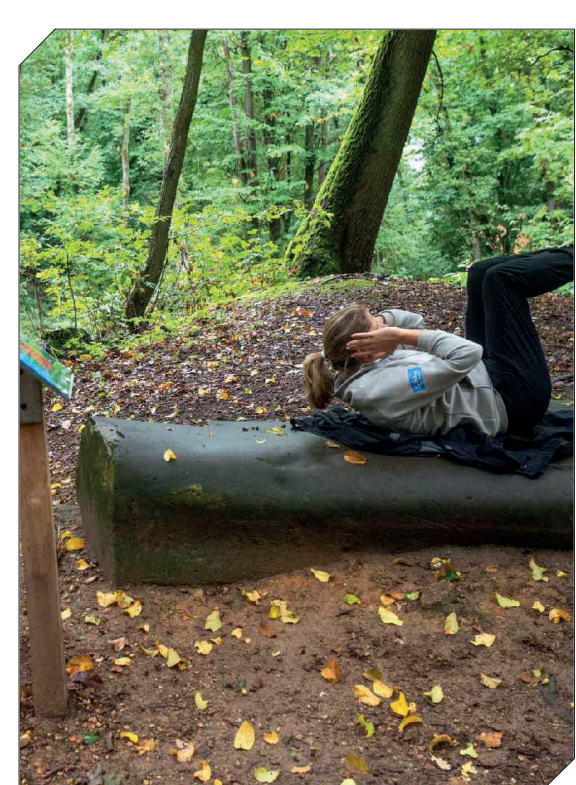


Aire d'exercice canin

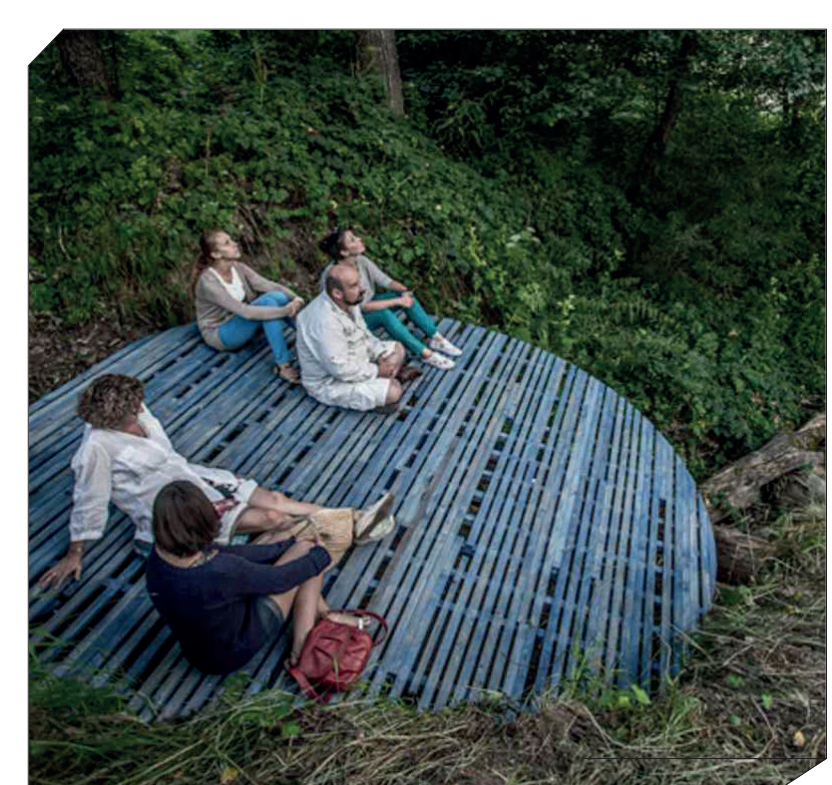


Aire d'observation

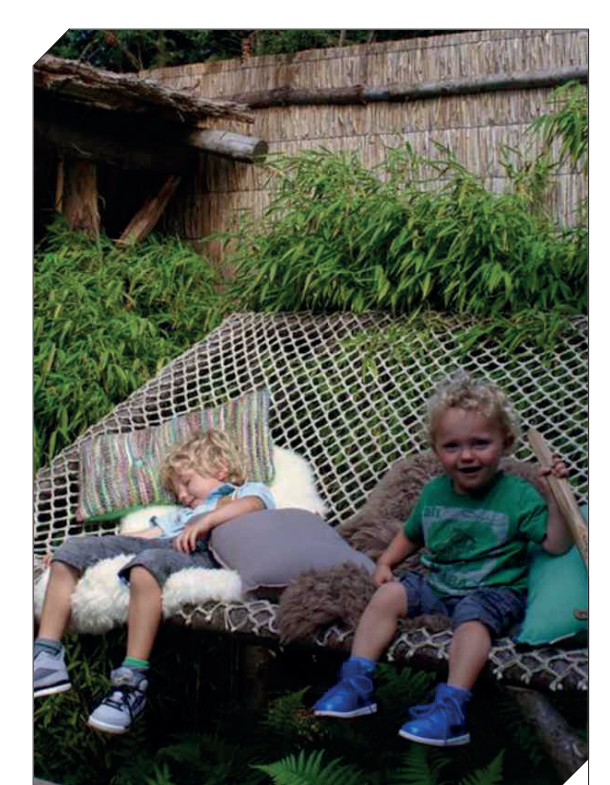


Espace détente

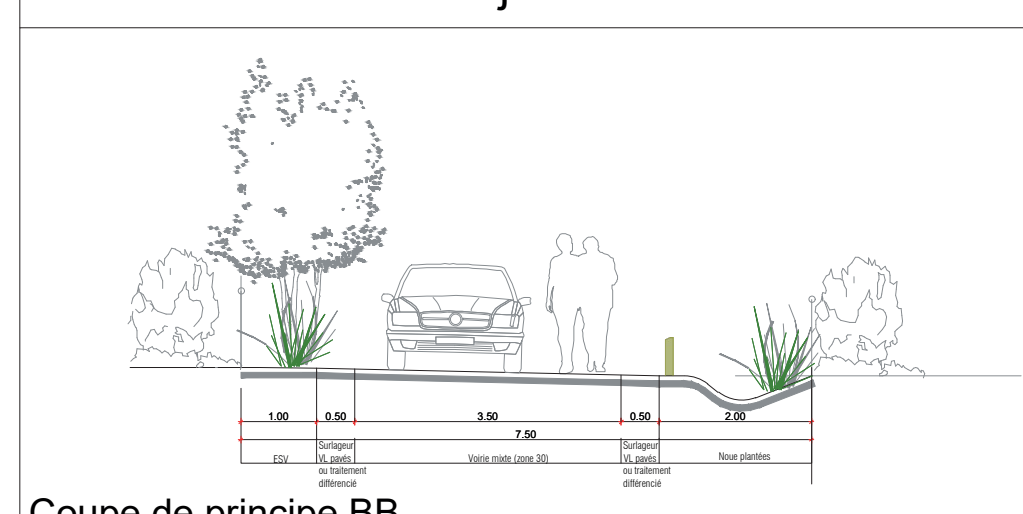




Coupe de principe BB

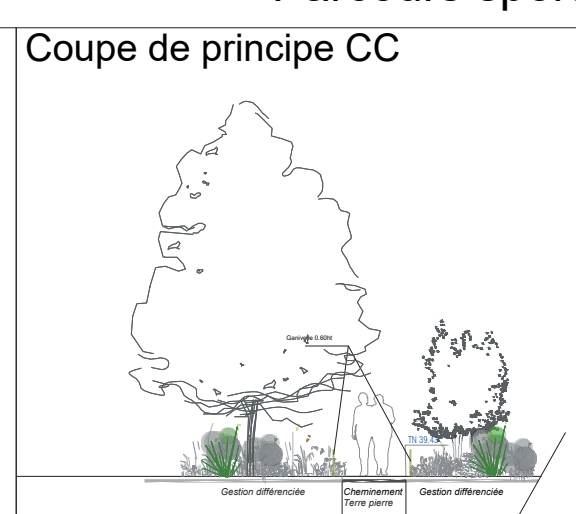

Coupe de principe CC

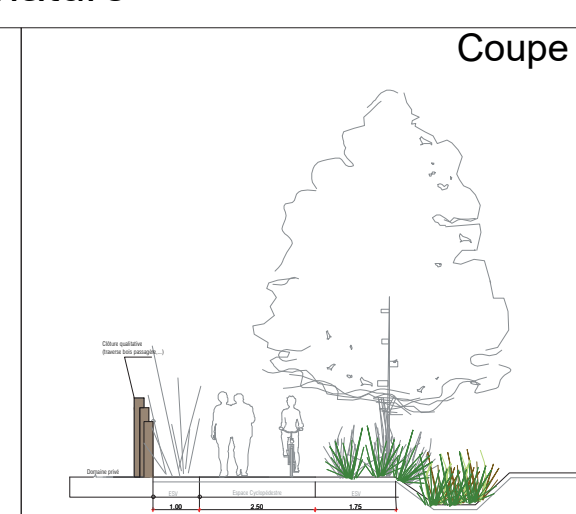

Coupe de principe AA

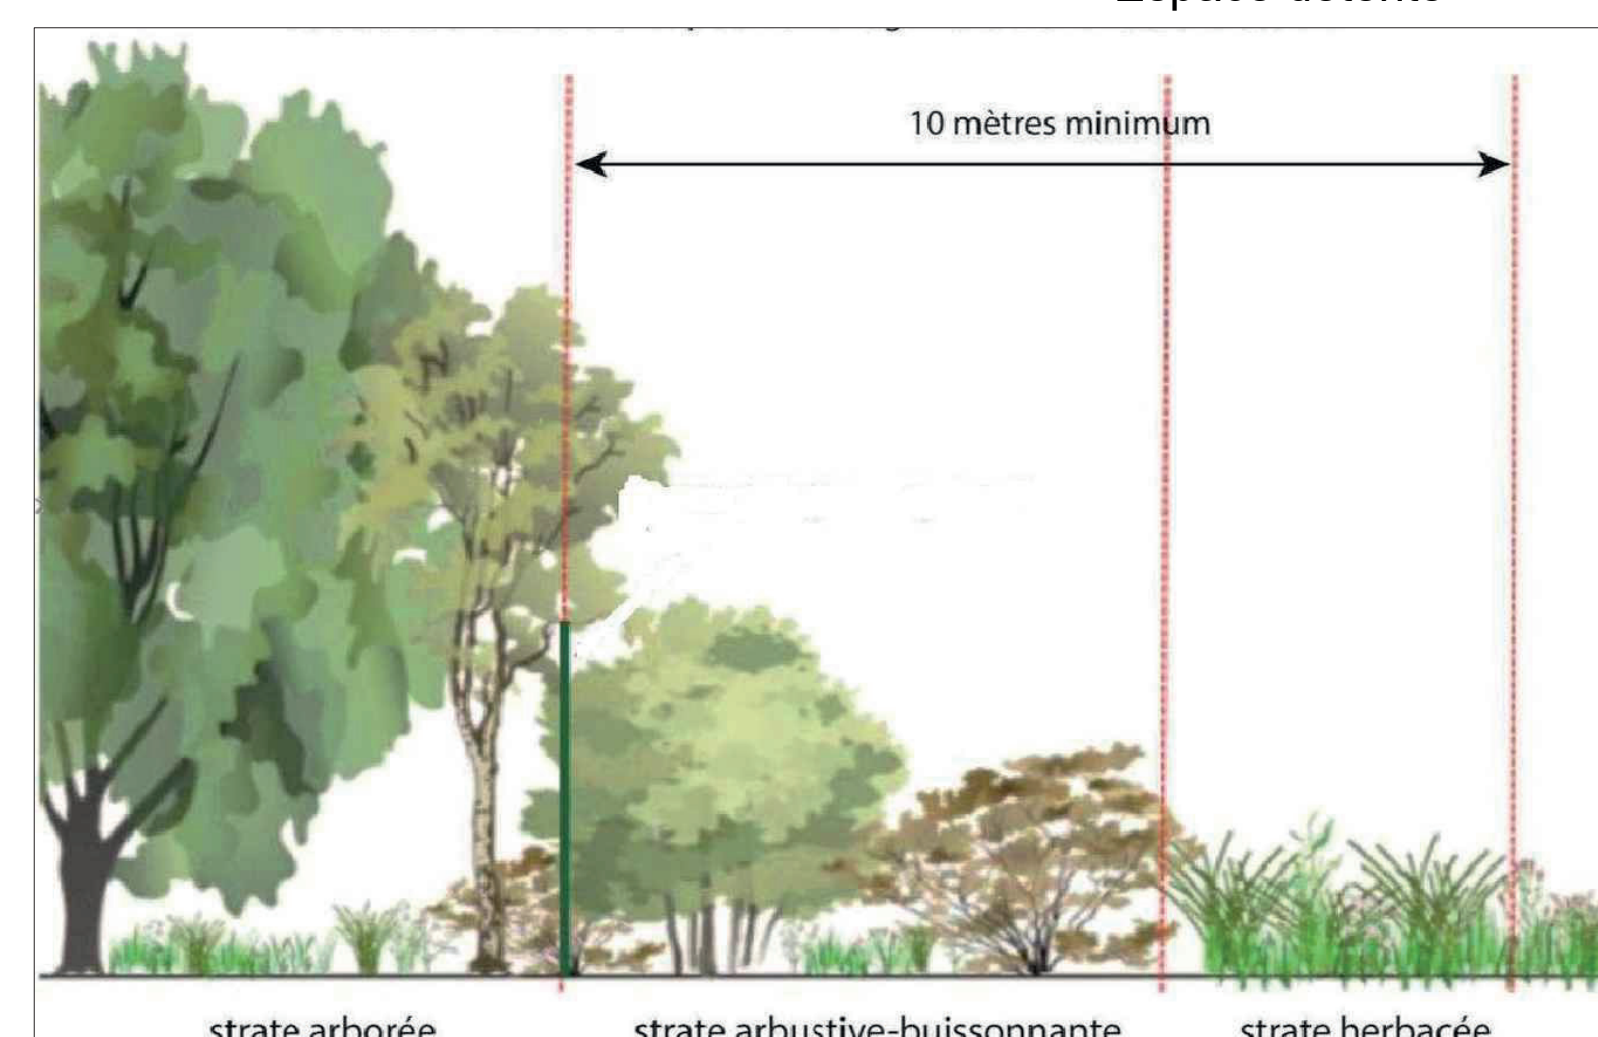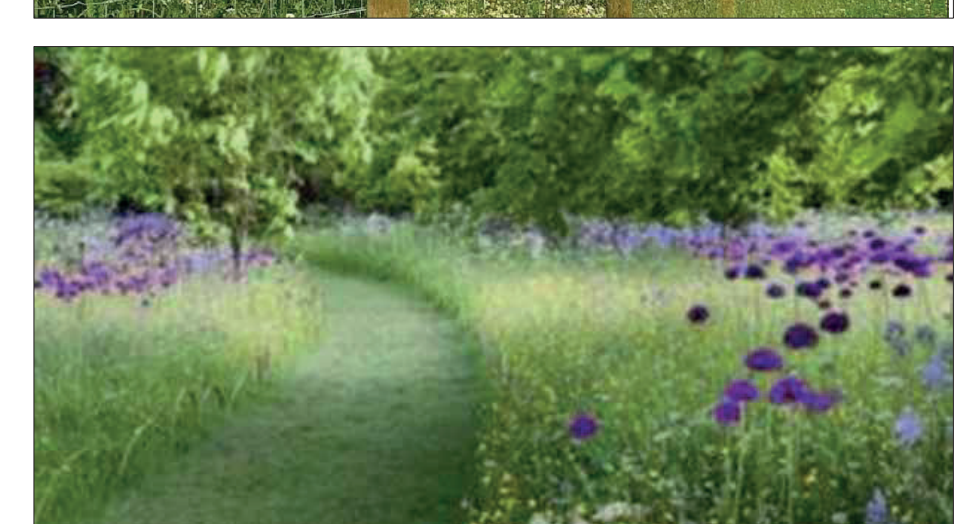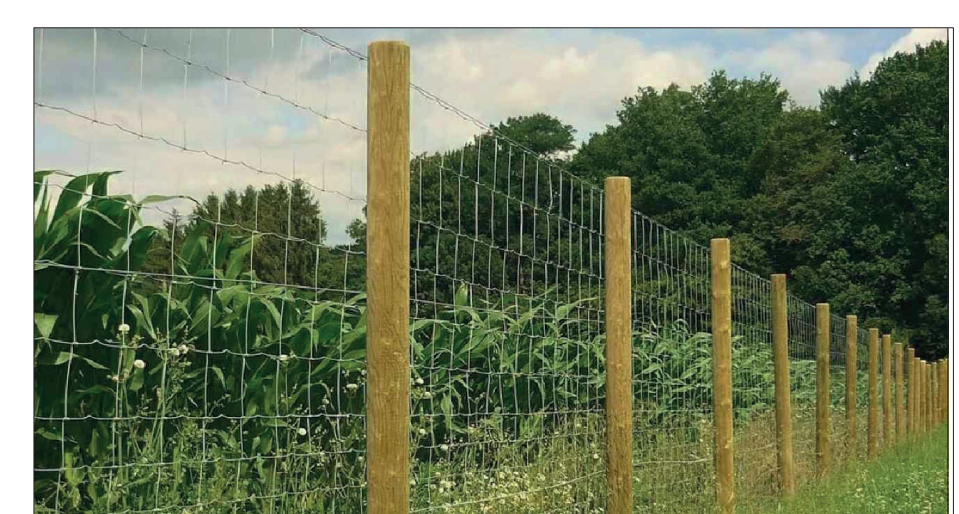

strate arborée

strate arbustive-buissonnante

strate herbacée



Esquisse VE2A
Etude pré-opérationnelle et co-construction

Traitement des limites des secteurs sanctuaire

Structuration de la lisière forestière